

PROVINCIE OOST - VLAANDEREN GEMEENTE DESTELBERGEN

RUP ACHTERHAALDE INDUSTRIEZONES DEELRUP 2 LAARNEBAAN

Blad 3: grafisch plan

DATUM	
19/03/2013	opmaak plan
05/06/2013	document voorlopige aanvaarding
30/09/2013	aanpassingen n.a.l.v. openbaar onderzoek - document definitieve aanvaarding

Ruimtelijk planner:

Tina Verschueren *geh. Albert De Smet*

Goedgekeurd 06 FEB. 2014
namens de Deputatie
de Provinciegriffier



Voor eensluidend verklaard afschrift
namens de provinciegriffier
de gedelegeerde ambtenaar:

Bart Verbeke
Bart Verbeke
planooloog



1:500



Port Arthurlaan 11
9000 Gent

Tel. (09)251 22 22
Fax (09)251 22 28

info@veneco.be

Gezien en voorlopig aangenomen door de gemeenteraad
in zitting van 20 juni 2013

de secretaris
Jean-Pierre De Bruycker



de burgemeester
Marc De Pauw

Het college van burgemeester en schepenen bevestigt dat onderhavig plan
ter inzage werd neergelegd van 22 juli 2013 tot 19 september 2013

de secretaris
Jean-Pierre De Bruycker



de burgemeester
Marc De Pauw

Definitief aangenomen door de gemeenteraad in zitting
van 21 november 2013

de secretaris
Jean-Pierre De Bruycker



de burgemeester
Marc De Pauw

LEGENDE



contour plangebied



Art. 1 zone voor lokale bedrijvigheid



Art. 2 zone voor kantoren



Art. 3 zone voor wonen








Art. 4 zone voor parking



Art. 5 zone voor groenbuffer



Art. 6 zone voor openbare wegenis

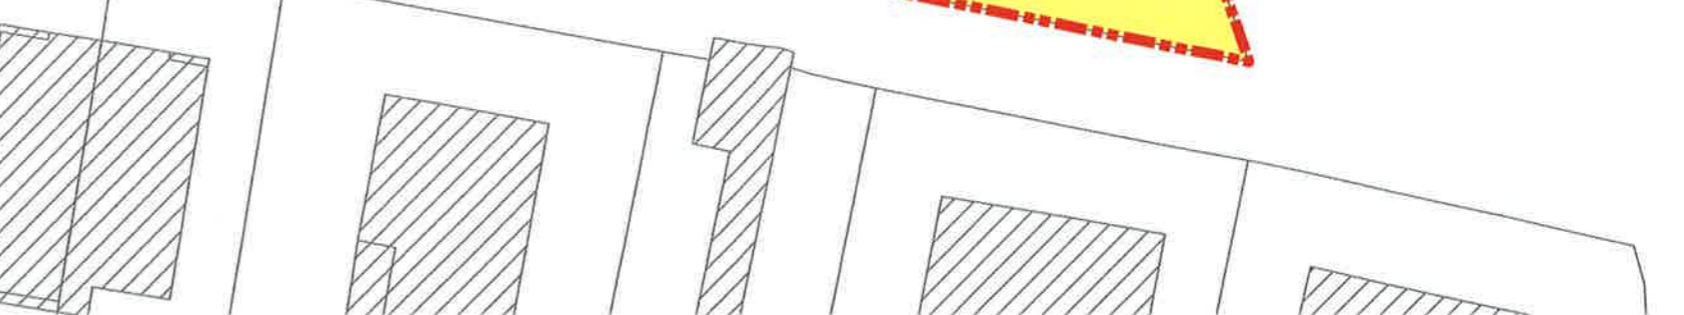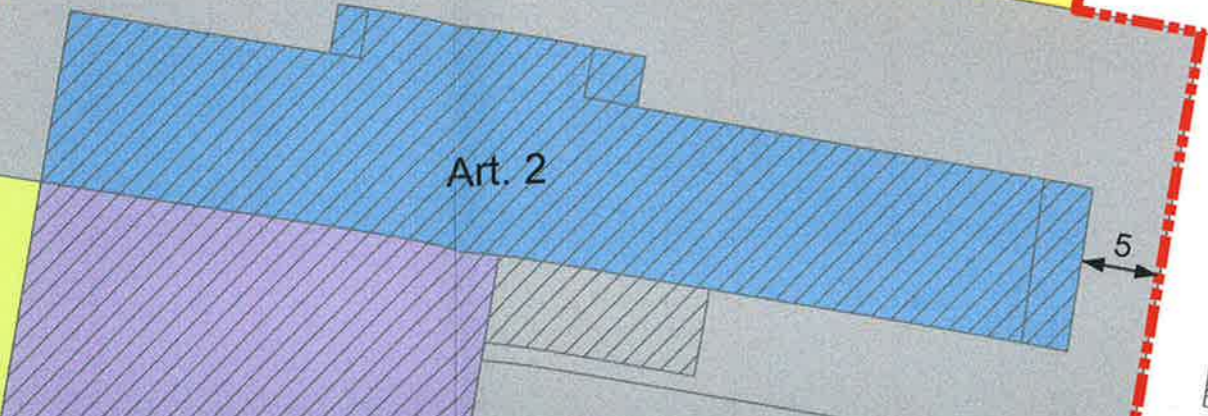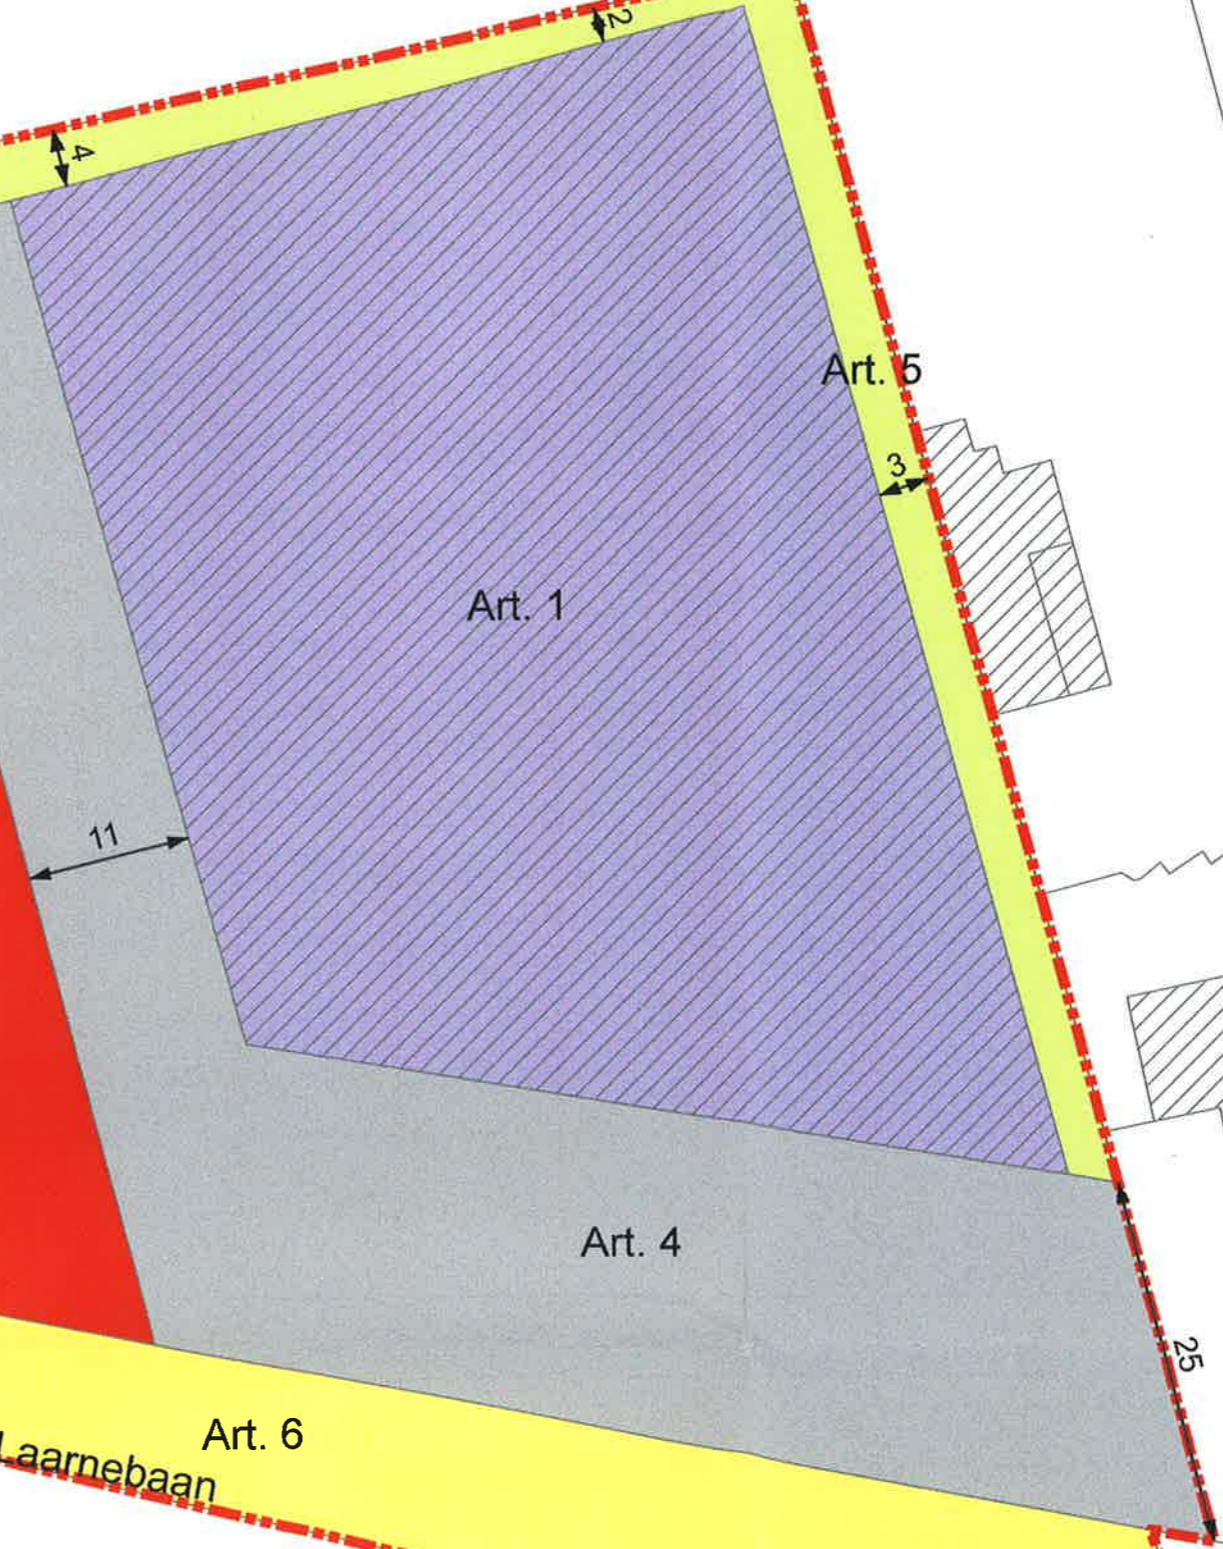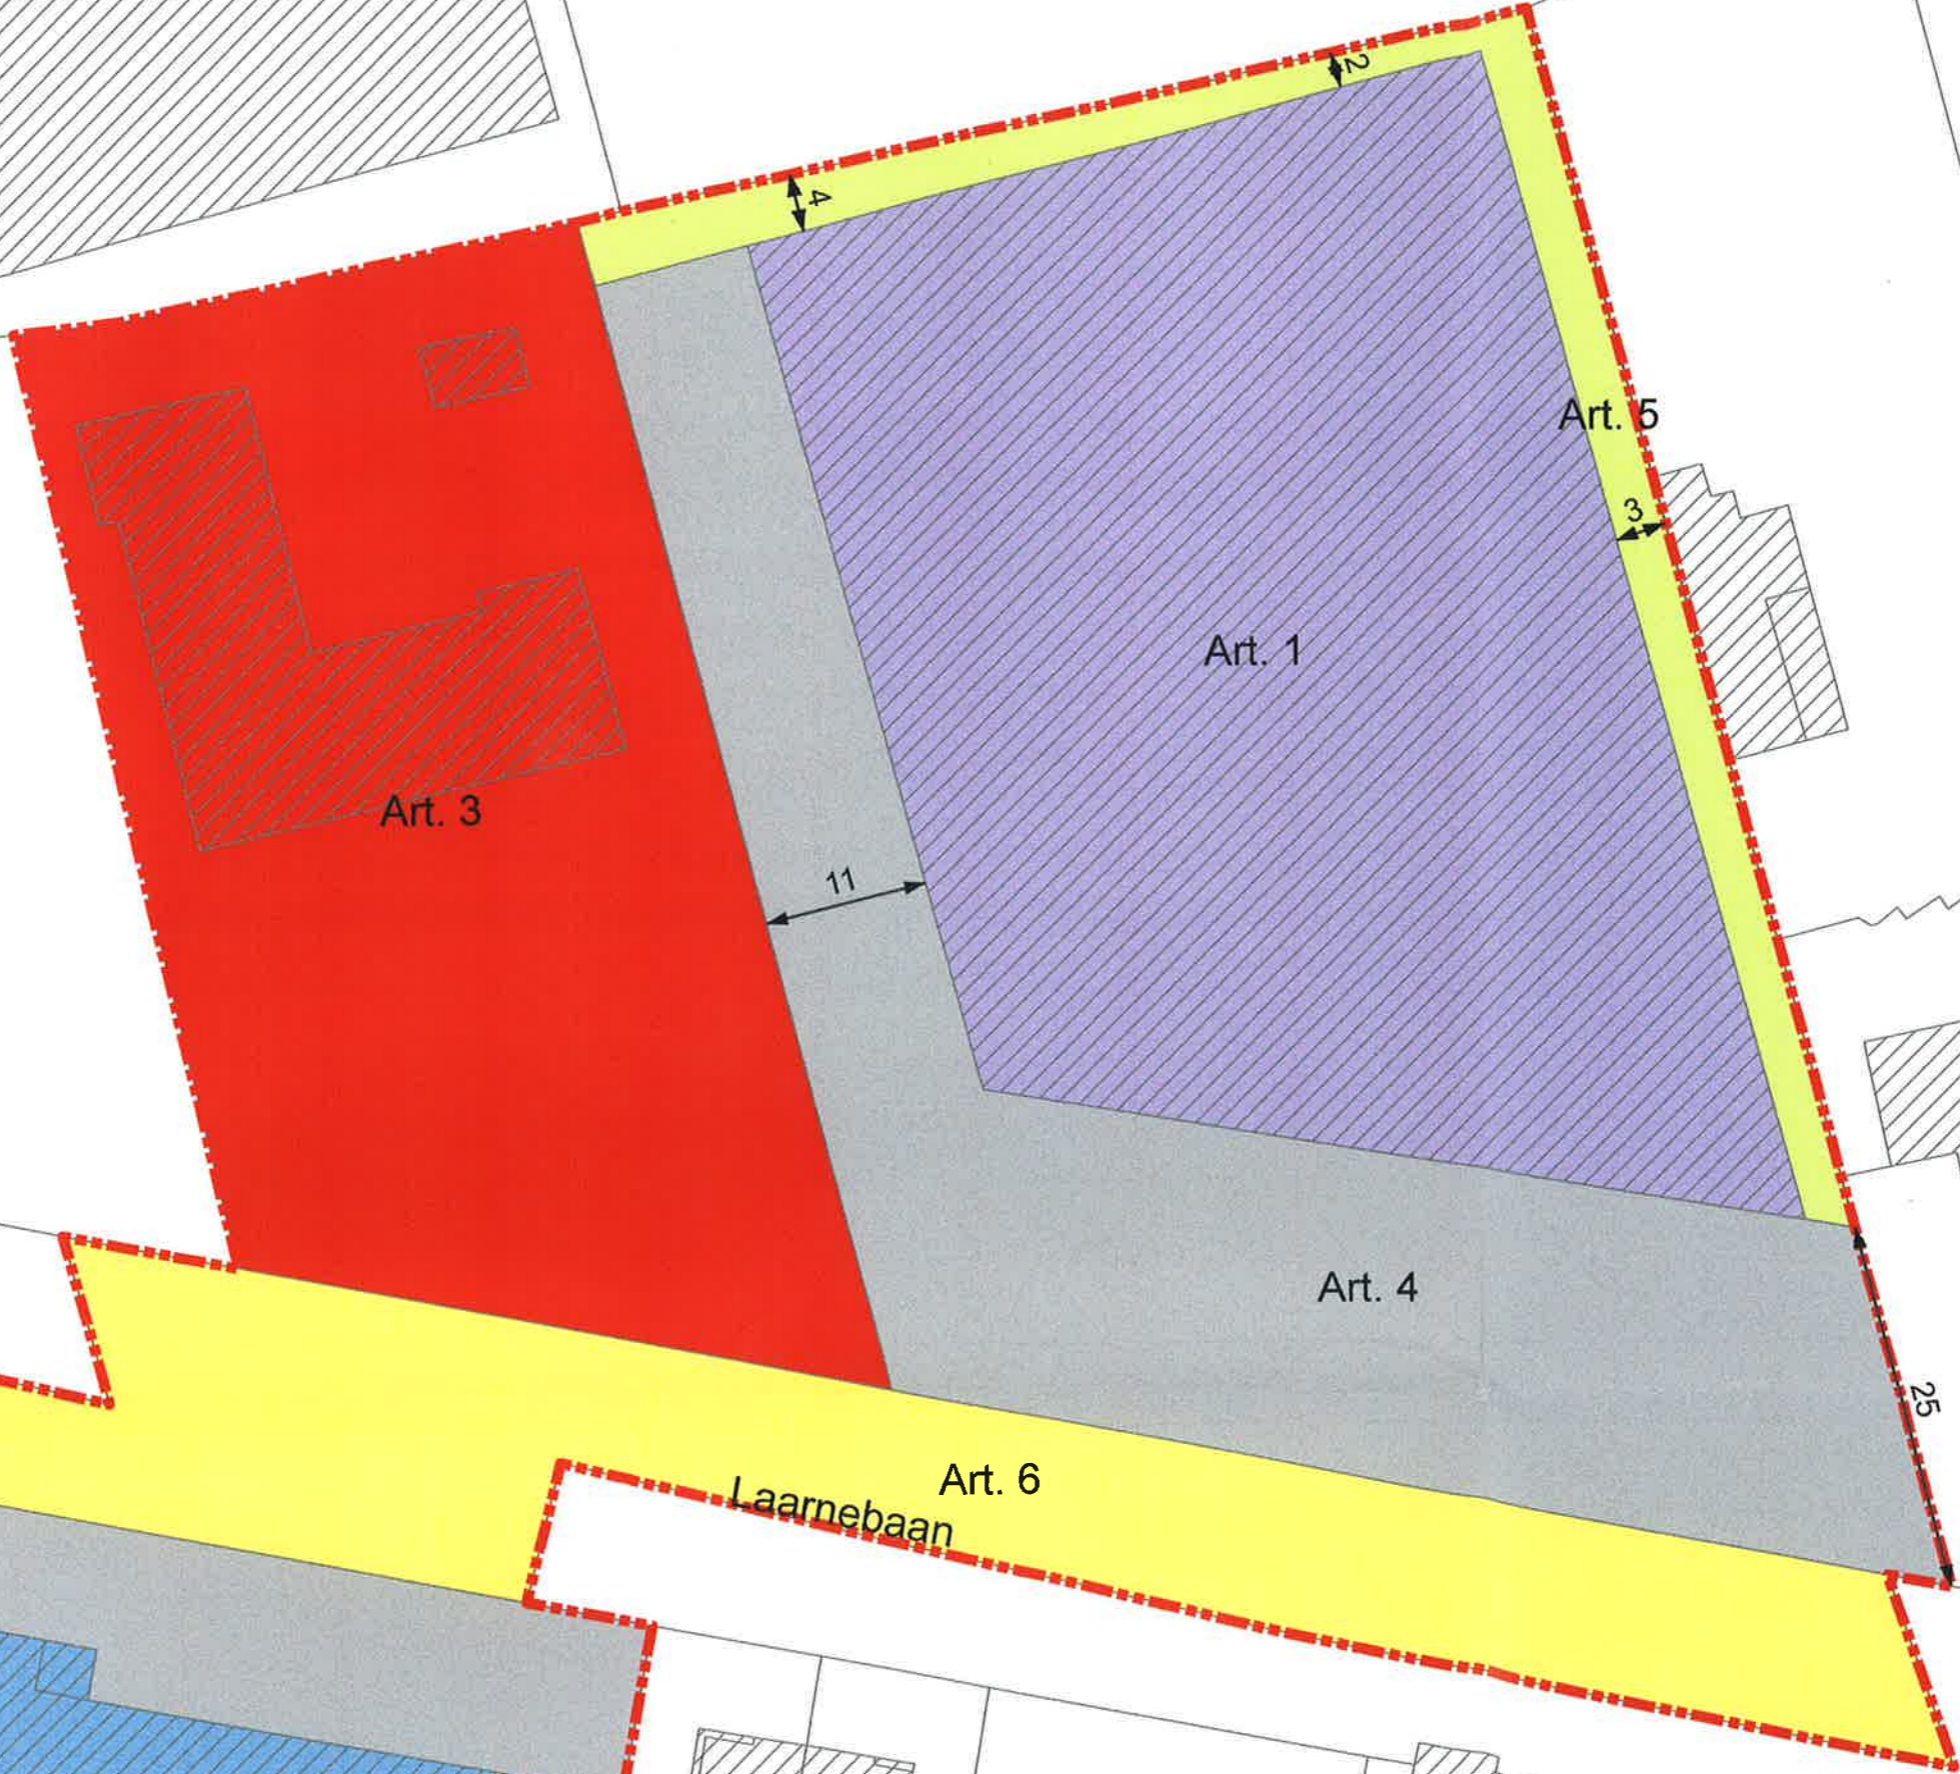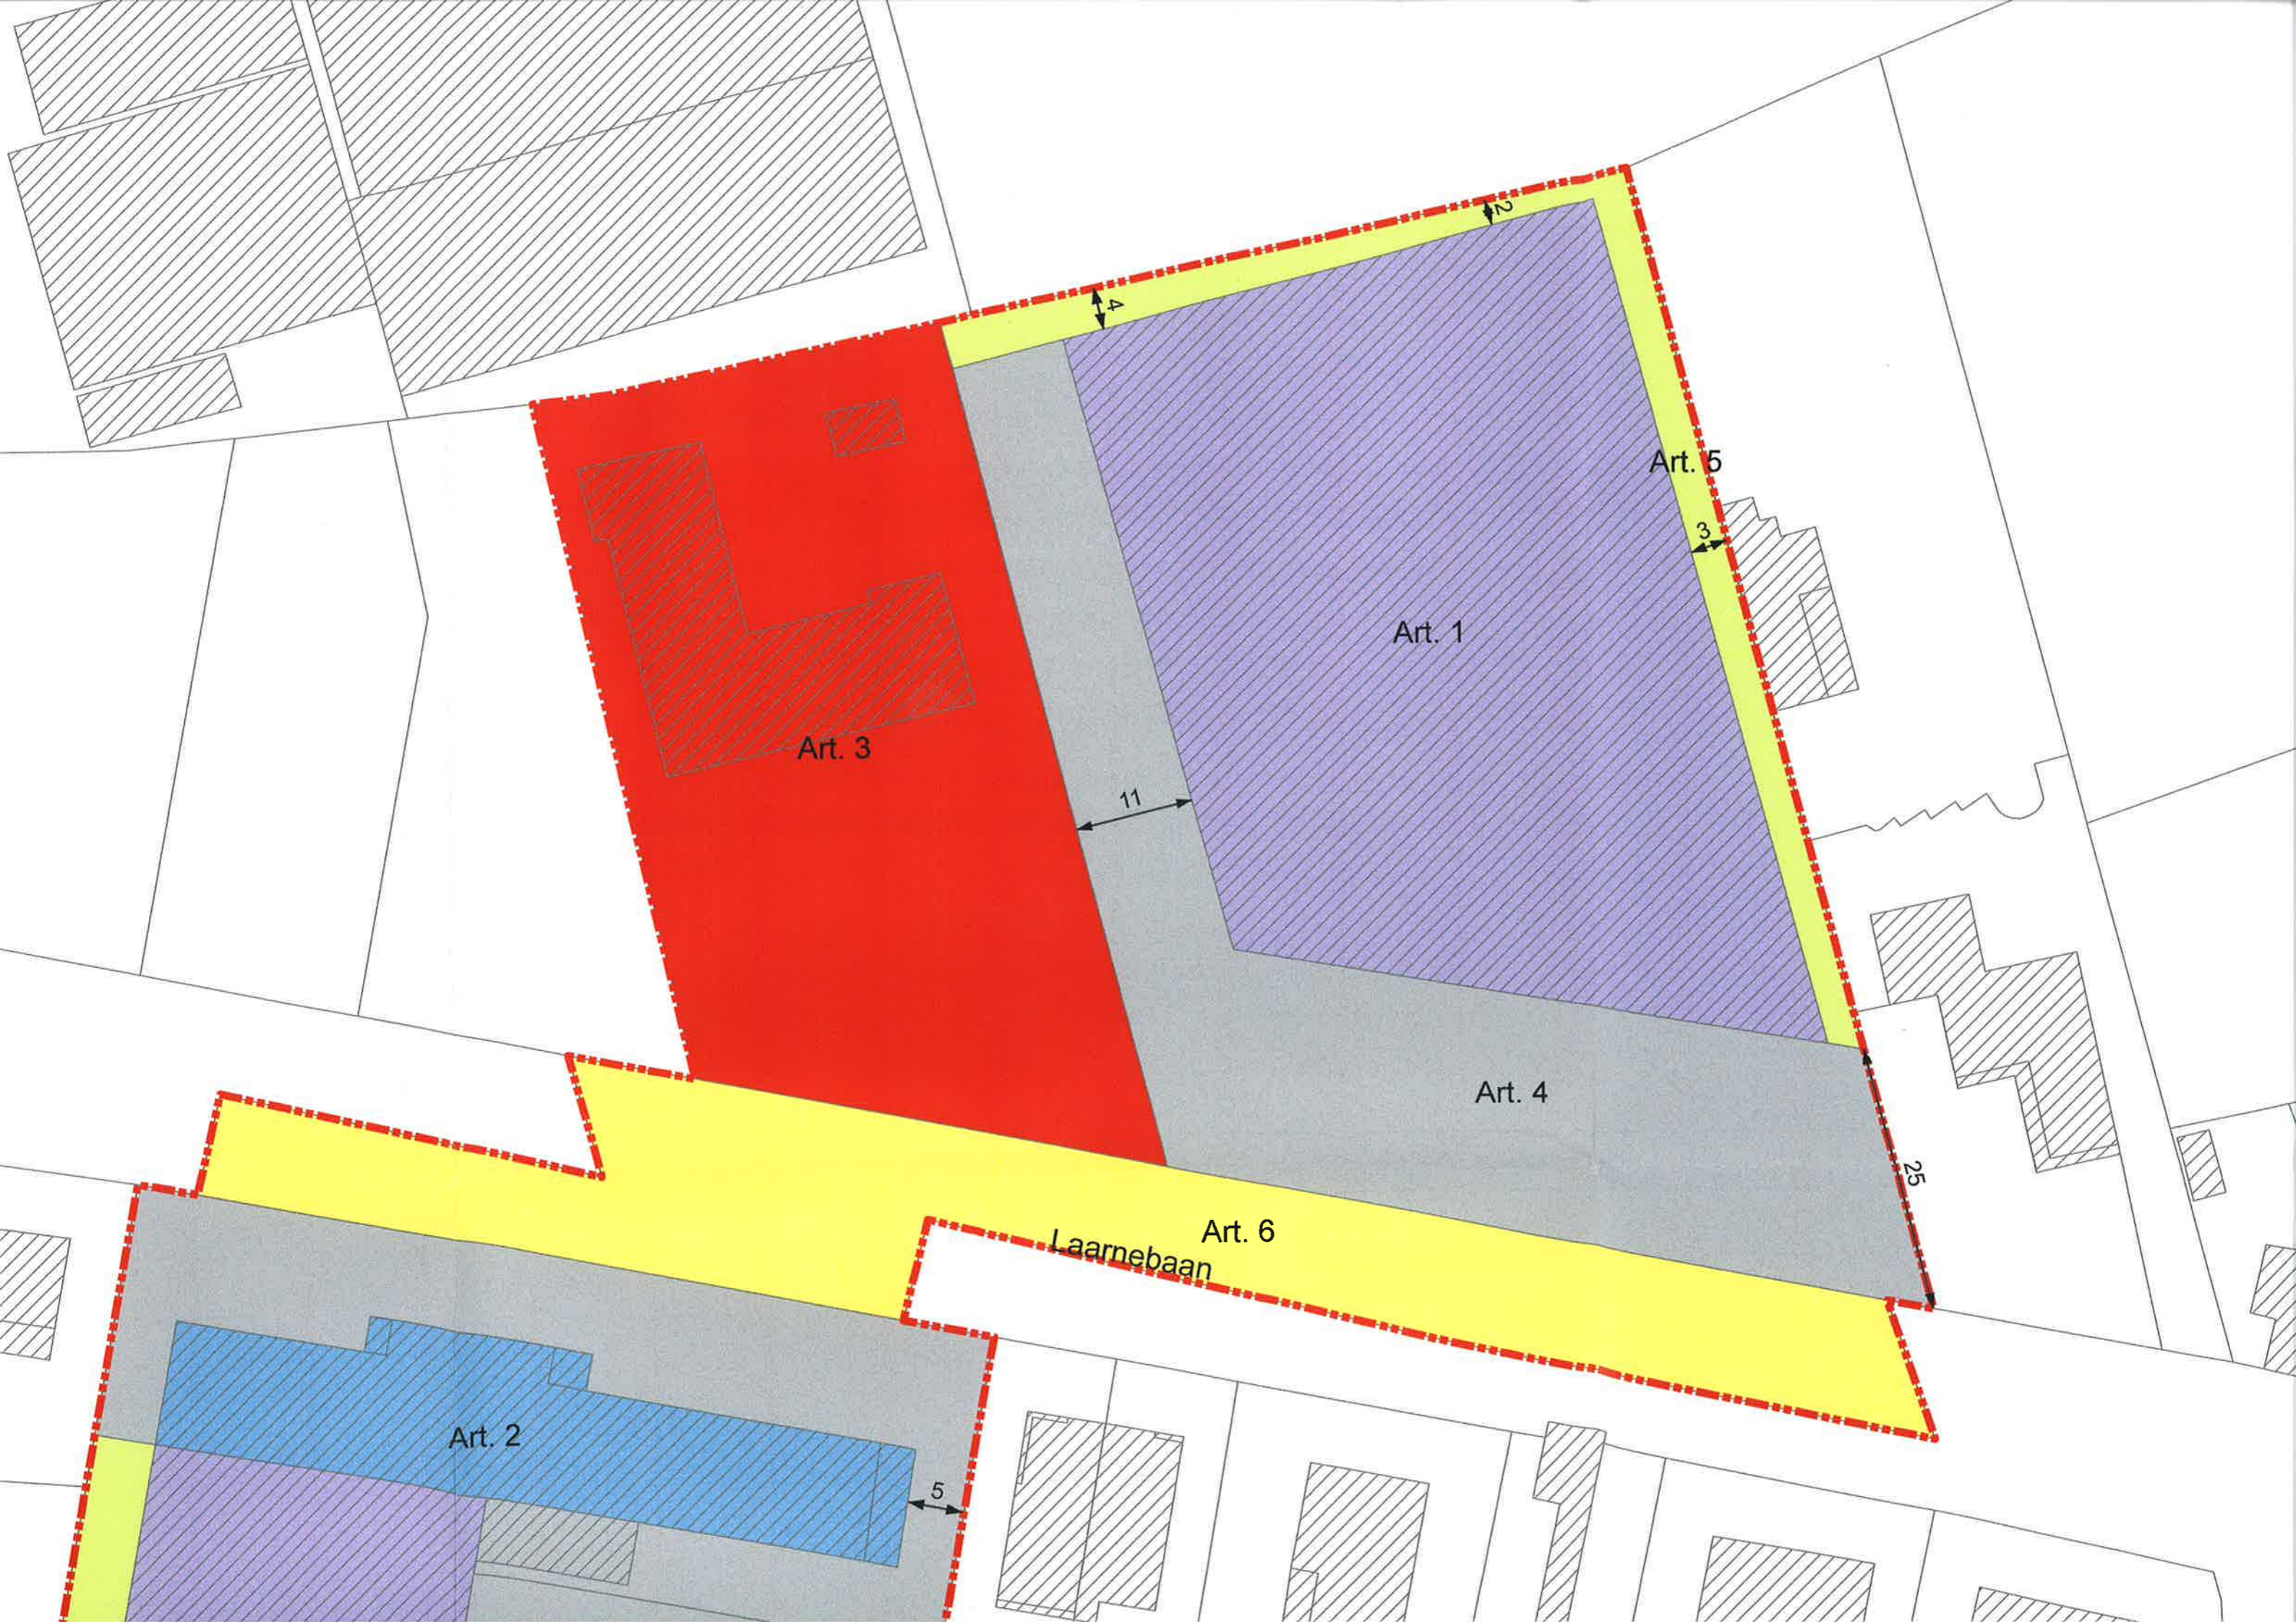

Art. 3

Art. 1

Art. 5

Art. 4

Art. 6
Laarnebaan

Art. 2

11

4

3

25

5



Art. 4

Art. 6
Laarnebaan

Art. 2

Art. 1

Art. 4

Art. 5

Moerenakker

6

3

5

5

25